



# POLYFUNKČNÁ BUDOVA HRNČIARSKA - 1.PP

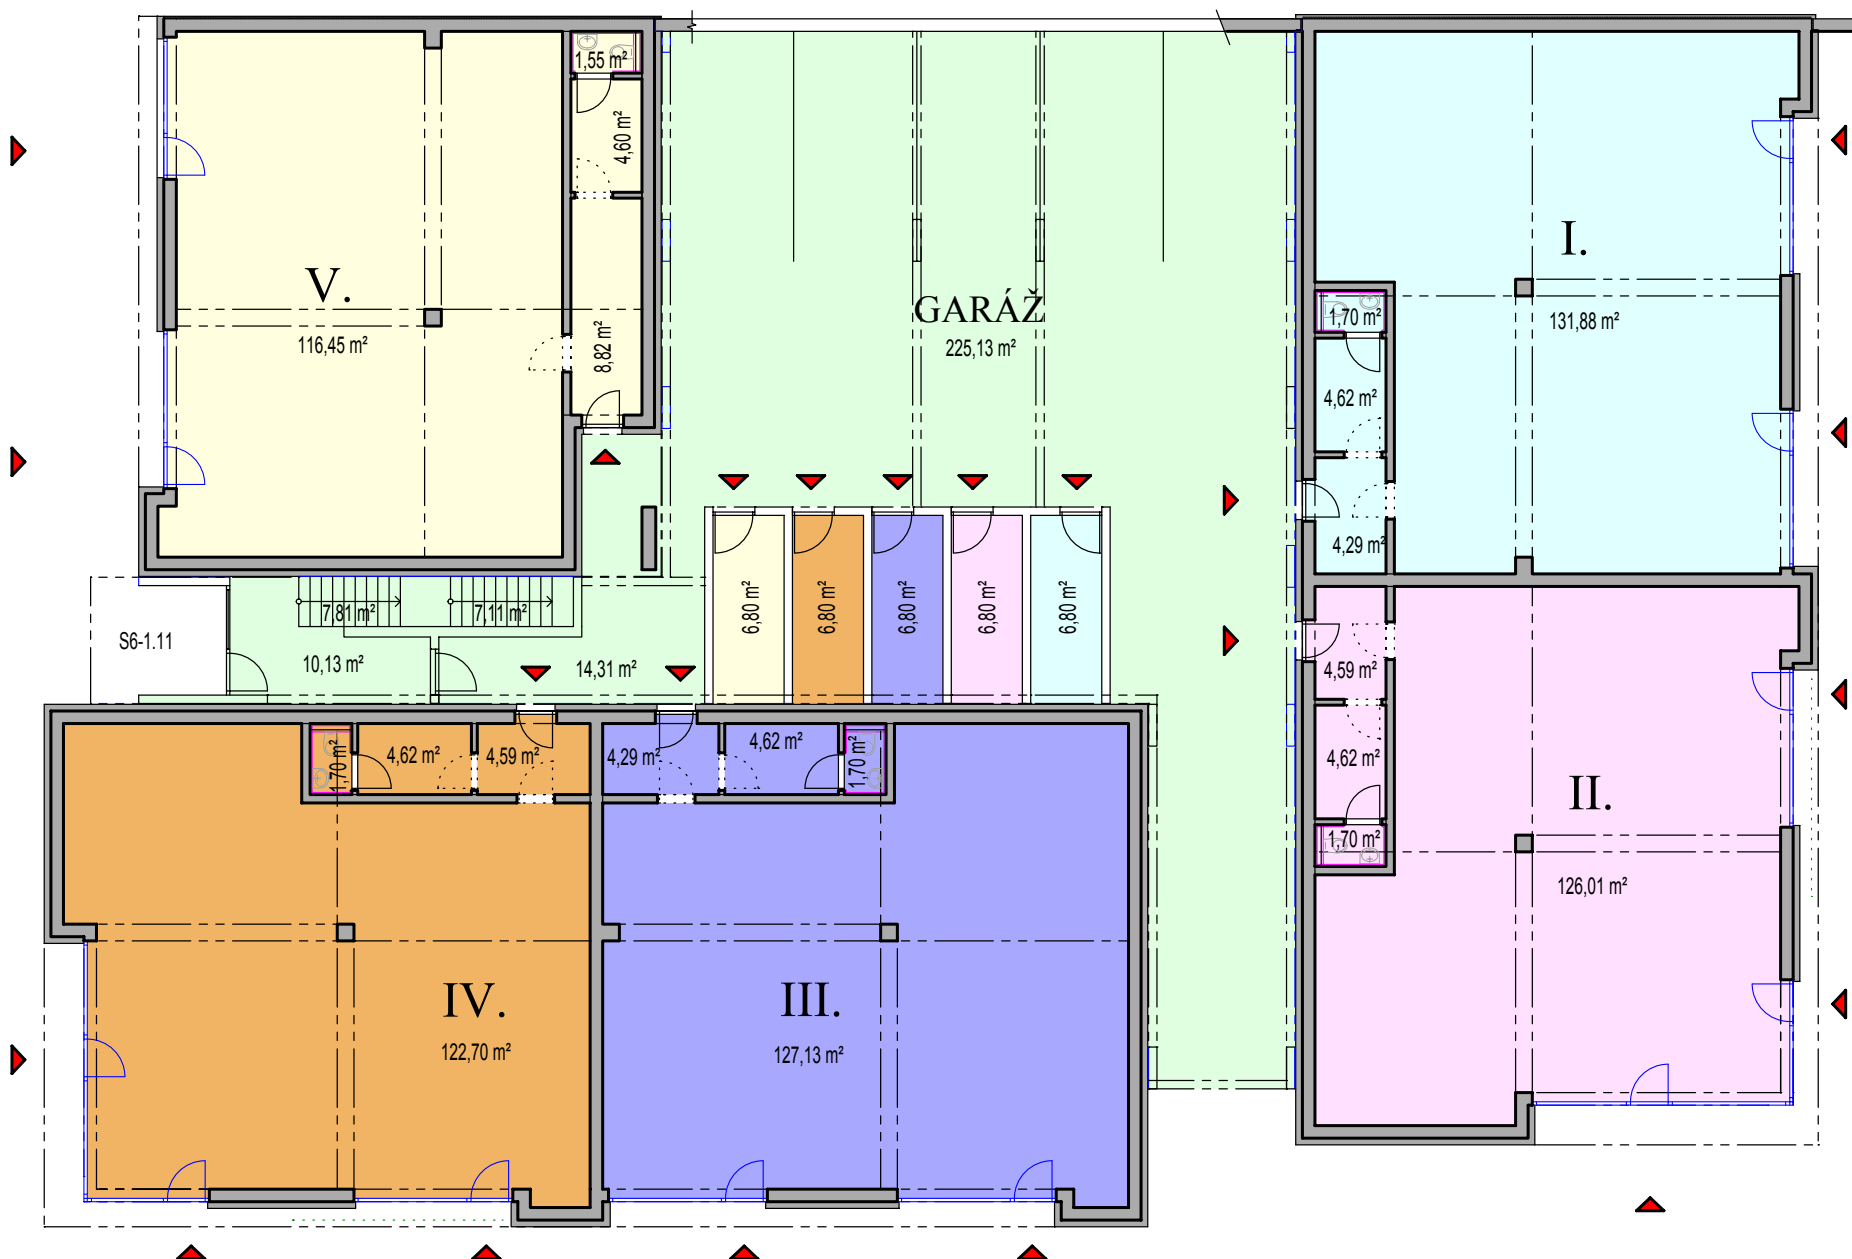

# POLYFUNKČNÁ BUDOVA HRNČIARSKA - 1.NP

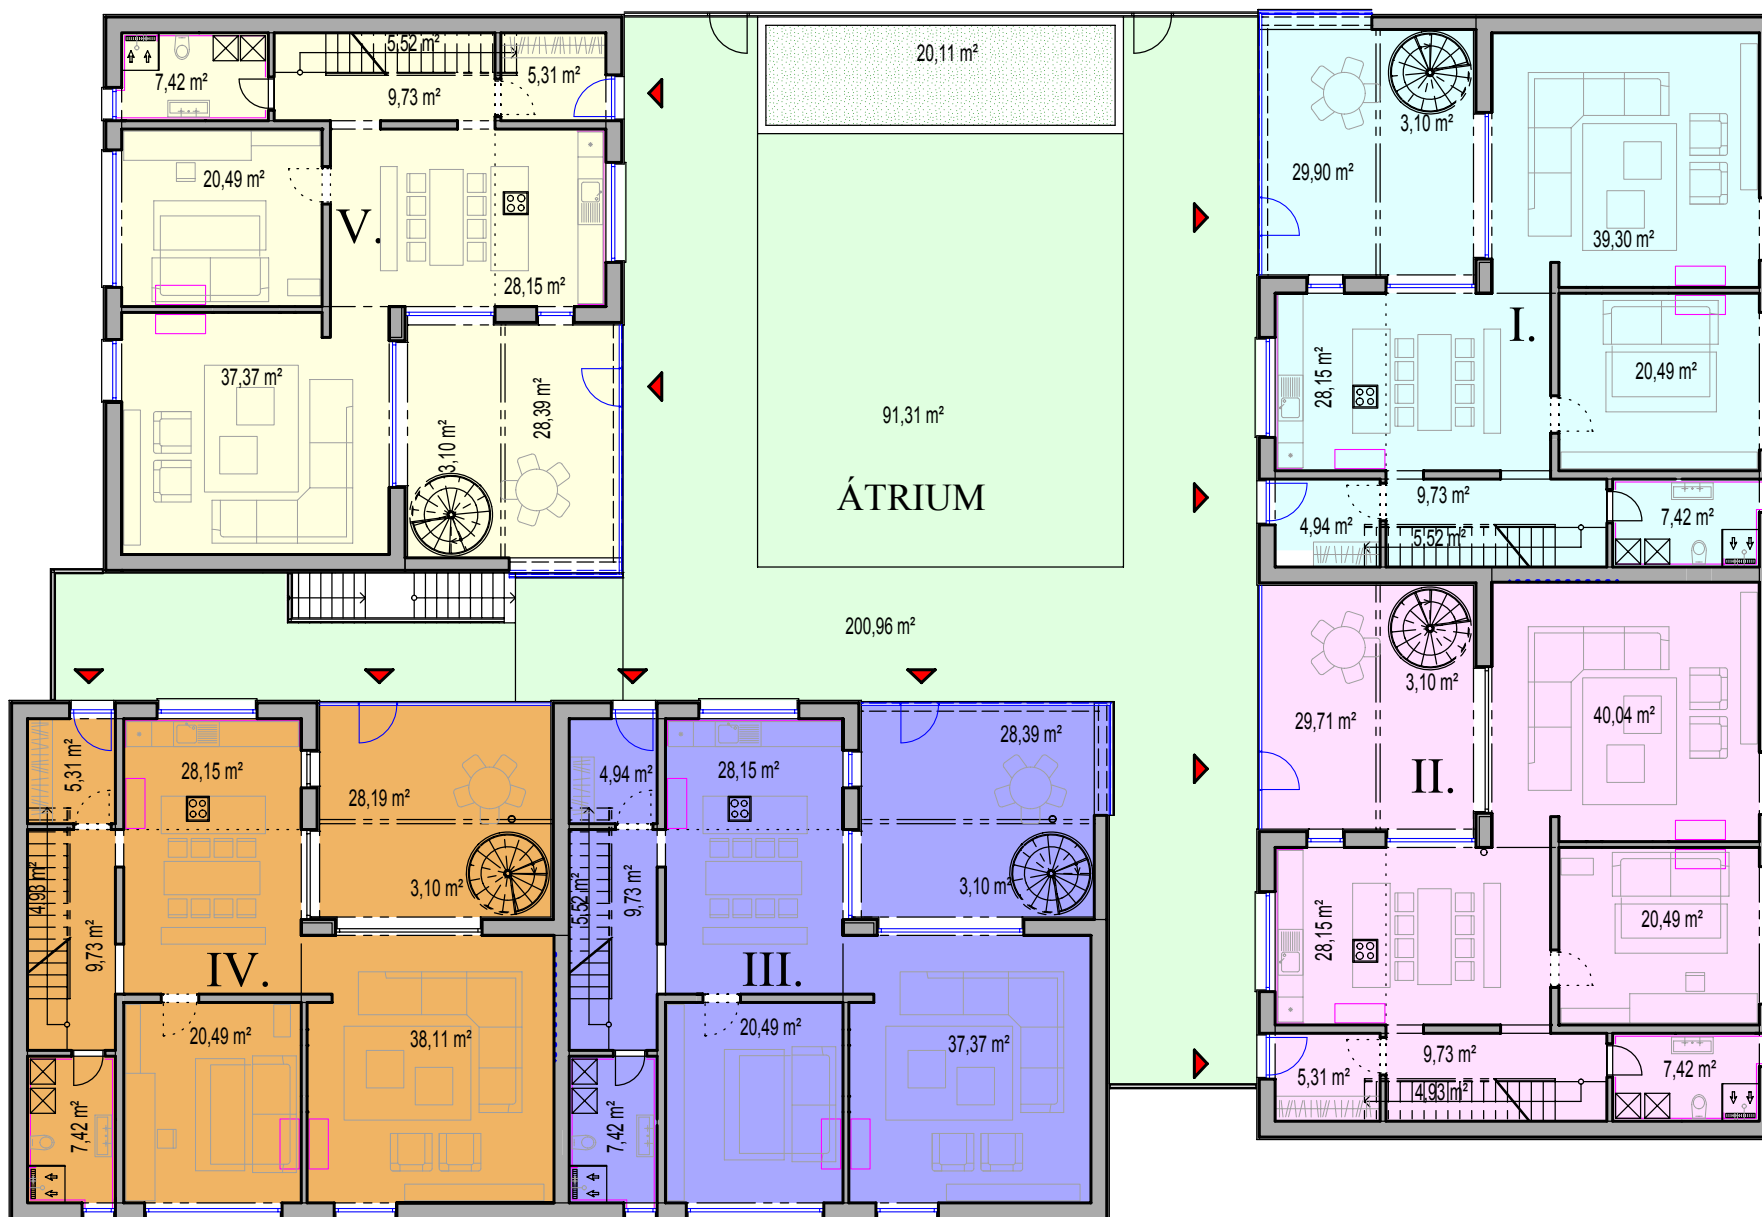

# POLYFUNKČNÁ BUDOVA HRNČIARSKA - 2.NP

